

Cassia Cristina do N. Martini
Engenheira Civil
CREA-PA 151584277-0
Secretaria Mun. de Obras



PREFEITURA MUNICIPAL CURUÇÁ - PARÁ

VIÁRIO
 PLANTA BAIXA / PERFIL
 SEÇÃO TRANSVERSAL

BLAS MACHADO SOUZA JUNIOR

INDICADA: 15/08/2024
 AUTORIZADA: 15/08/2024

Curuçá

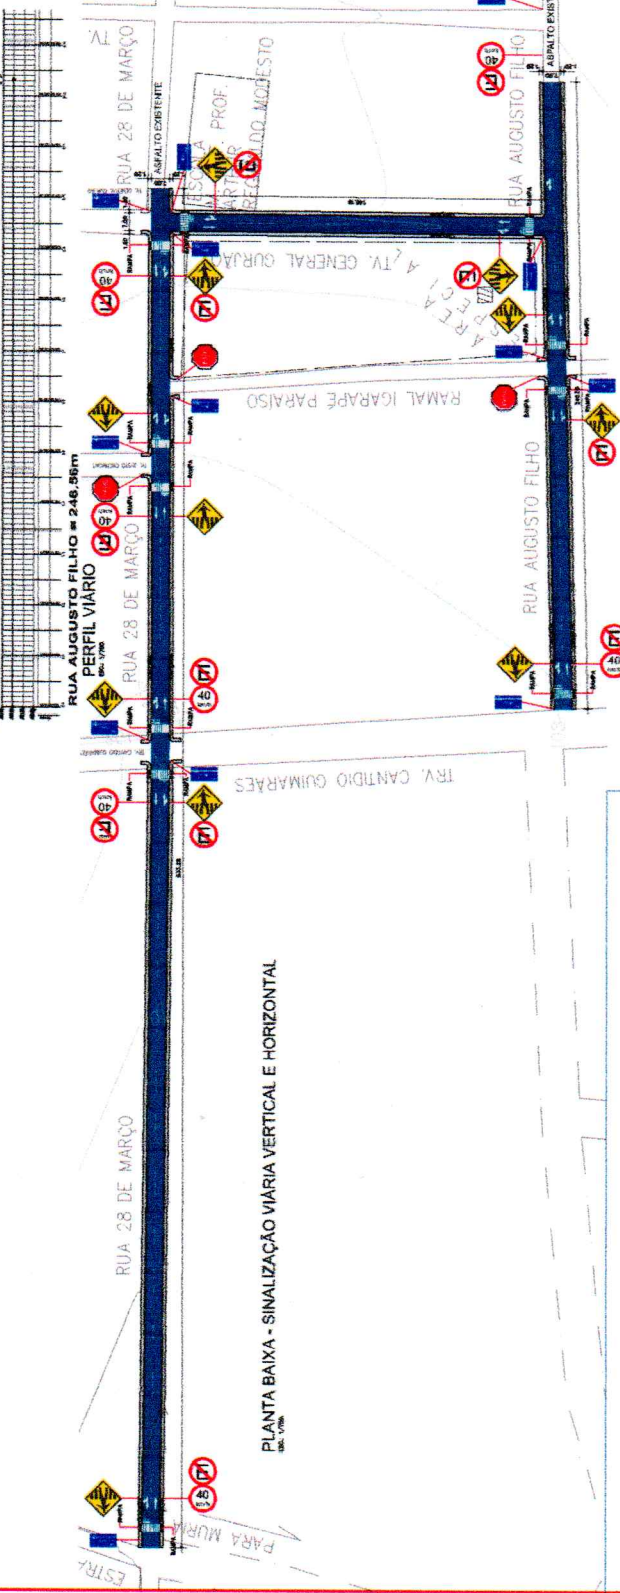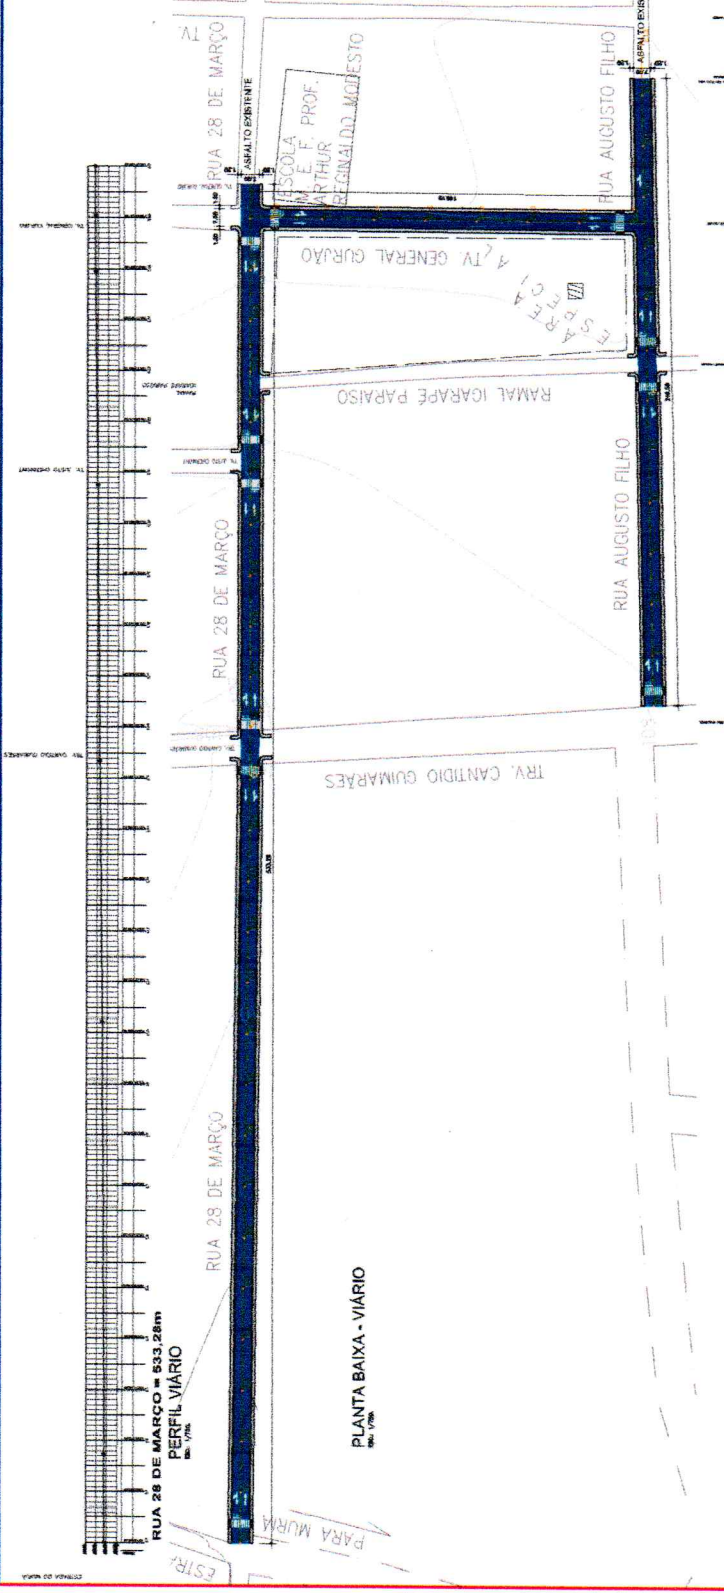

PLANTA BAIXA - SINALIZAÇÃO VIÁRIA VERTICAL E HORIZONTAL

- 40 km/h - VIZIBILIDADE MÁXIMA PERMITIDA
- 30 km/h - VIZIBILIDADE MÁXIMA PERMITIDA
- 20 km/h - VIZIBILIDADE MÁXIMA PERMITIDA
- R-7 - PROIBIDO ULTRAPASSAR
- R-1 - PARADA REGULATÓRIA
- PLANTA DE SINALIZAÇÃO DE RUA
- RAMPA DE EMERGÊNCIA
- FAIXA DE PEDESTRE