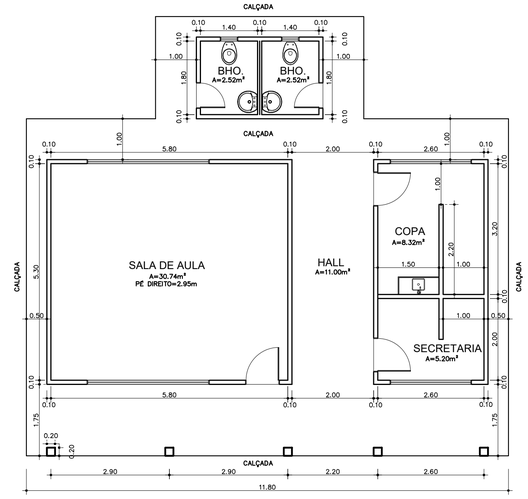

1 PLANTA BAIXA-EXISTENTE - ARAPIRANGA

ESC.1/75

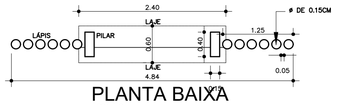

PLANTA BAIXA

ESC.1/50

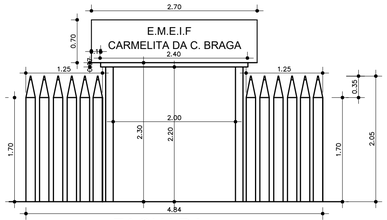

FACHADA

ESC.1/50

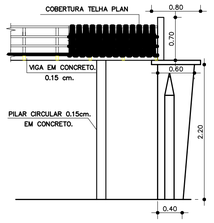

CORTE

ESC.1/50

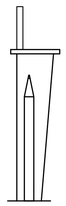

LAYOUT

ESC.1/50

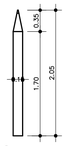

LÁPIS

ESC.1/50

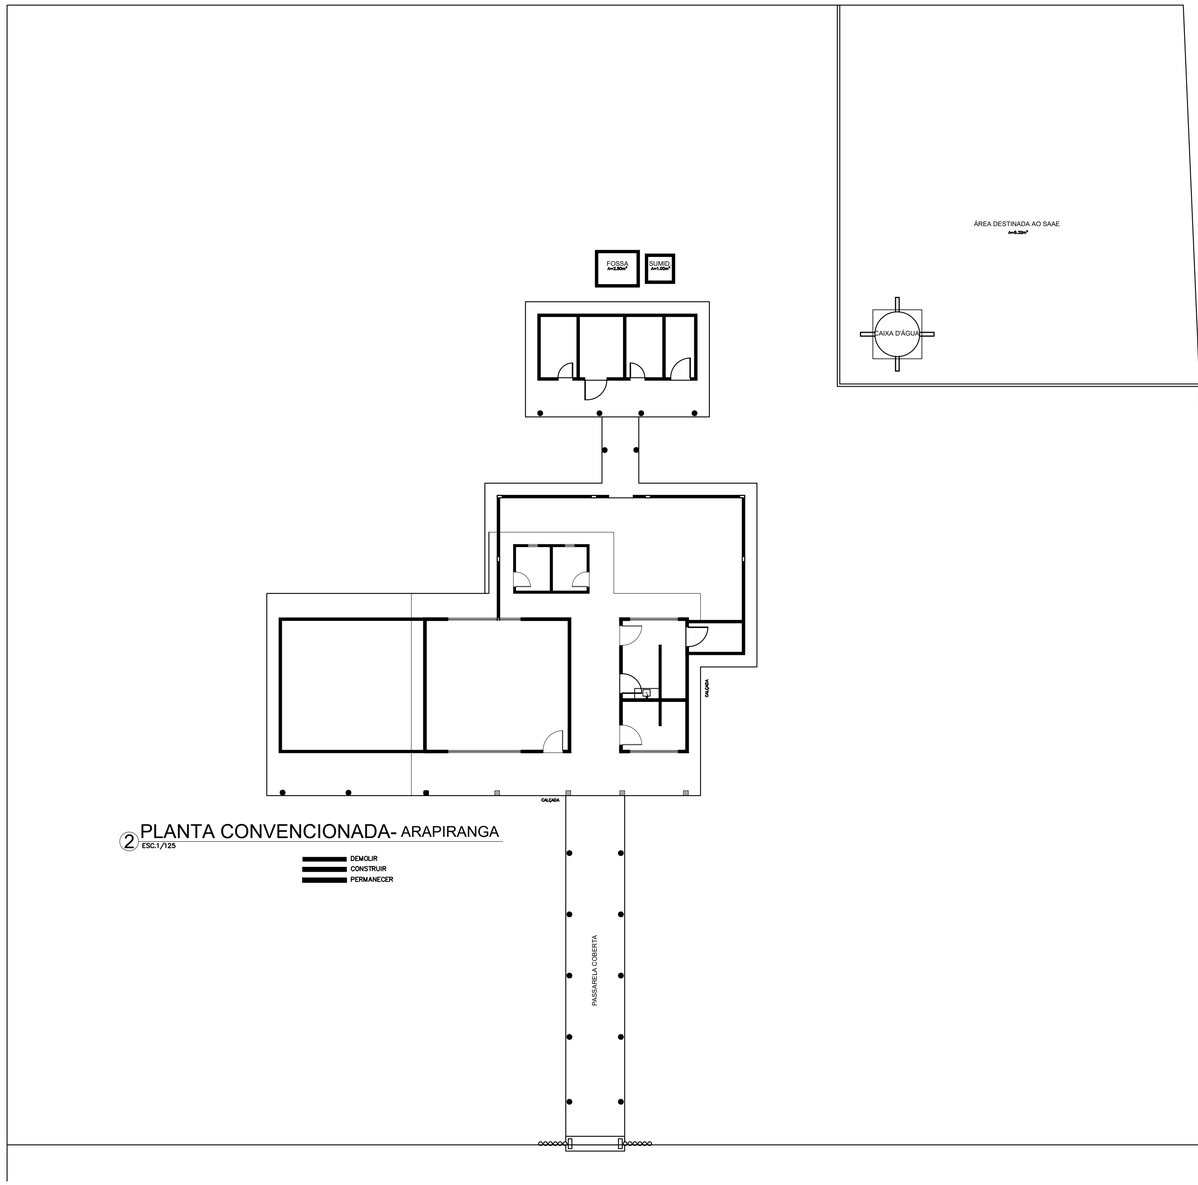

2 PLANTA CONVENCIONADA- ARAPIRANGA

ESC.1/125

DEMOLIR
CONSTRUIR
PERMANECER

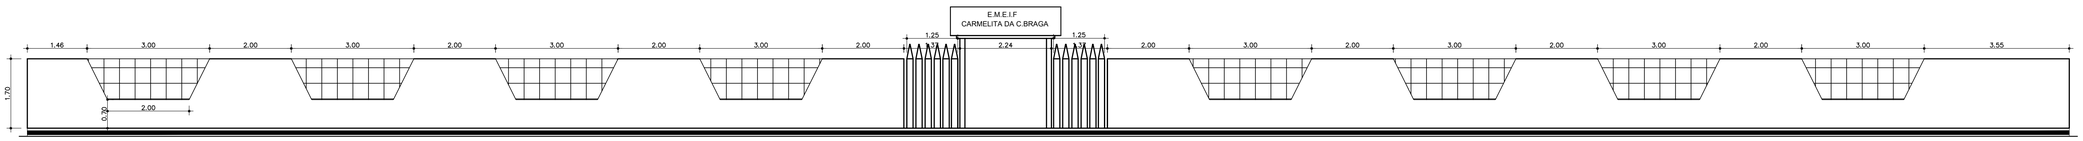

FACHADA- MURO DA ESCOLA - ARAPIRANGA

ESC.1/75

PREFEITURA MUNICIPAL CURUÇÁ - PARÁ			LOGOMARCA:
PROJETO: ARQUITETÔNICO ESCOLA CARMELITA DA C.BRAGA ARAPIRANGA	CONTEUDO: PLANTA EXISTENTE PLANTA CONVENCIONADA FACHADA DO MURO E DETALHES		
LOGOMARCA DA GESTÃO	PROPRIETÁRIO DO PROJETO/SEC. DE OBRAS: PREFEITURA DE CURUÇÁ - PA CNPJ: 05.171.939/0001-32 ENG°. VICTOR TADEU MODESTO BORGES SECRETÁRIO MUNICIPAL DE OBRAS E URBANISMO CREA-PA 151872628-3	ENG. RESP. ART: ENG.° CASSIA CRISTINA N. MARINHO CREA: 151584277-0/PA	ESCALA: INDICADO DATA: NOVEMBRO/2022	FOLHA: ARQ-01/03 PROJETISTA: MARCO ANTONIO SILVA

FORMATO A1 - AMARTINS