

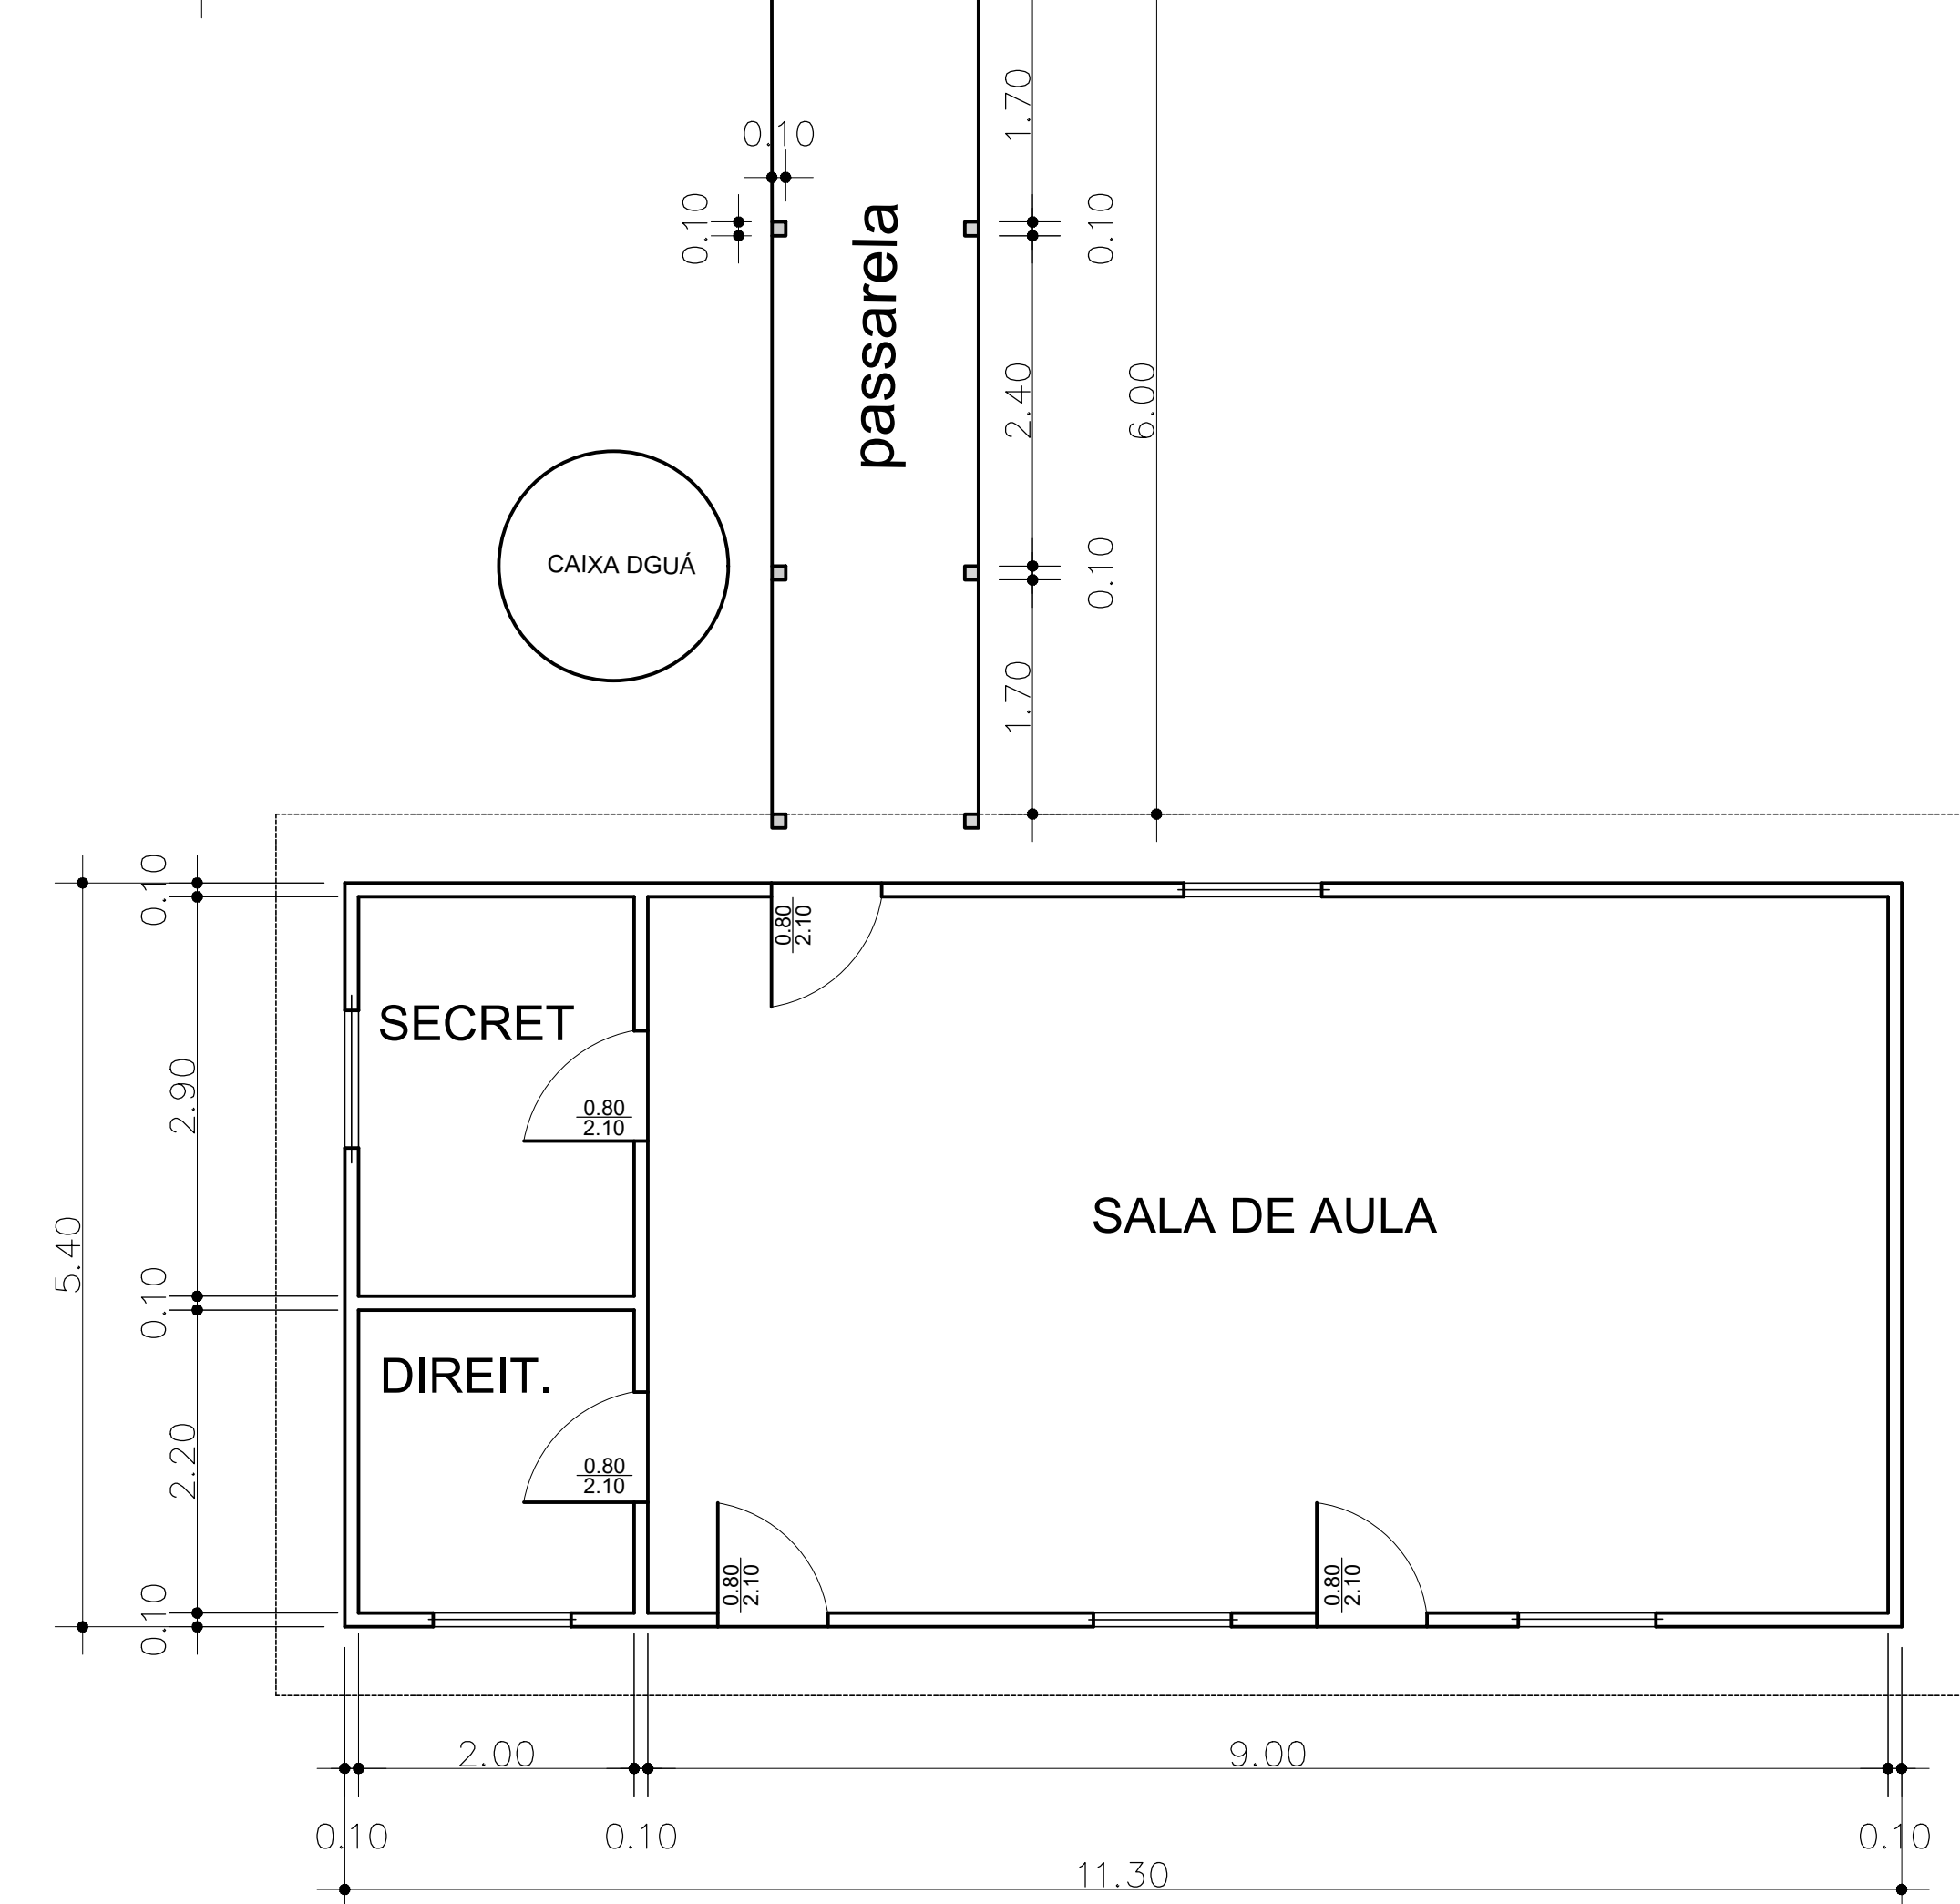


**ENTRADA - ESCOLA**  
escala .....1:50

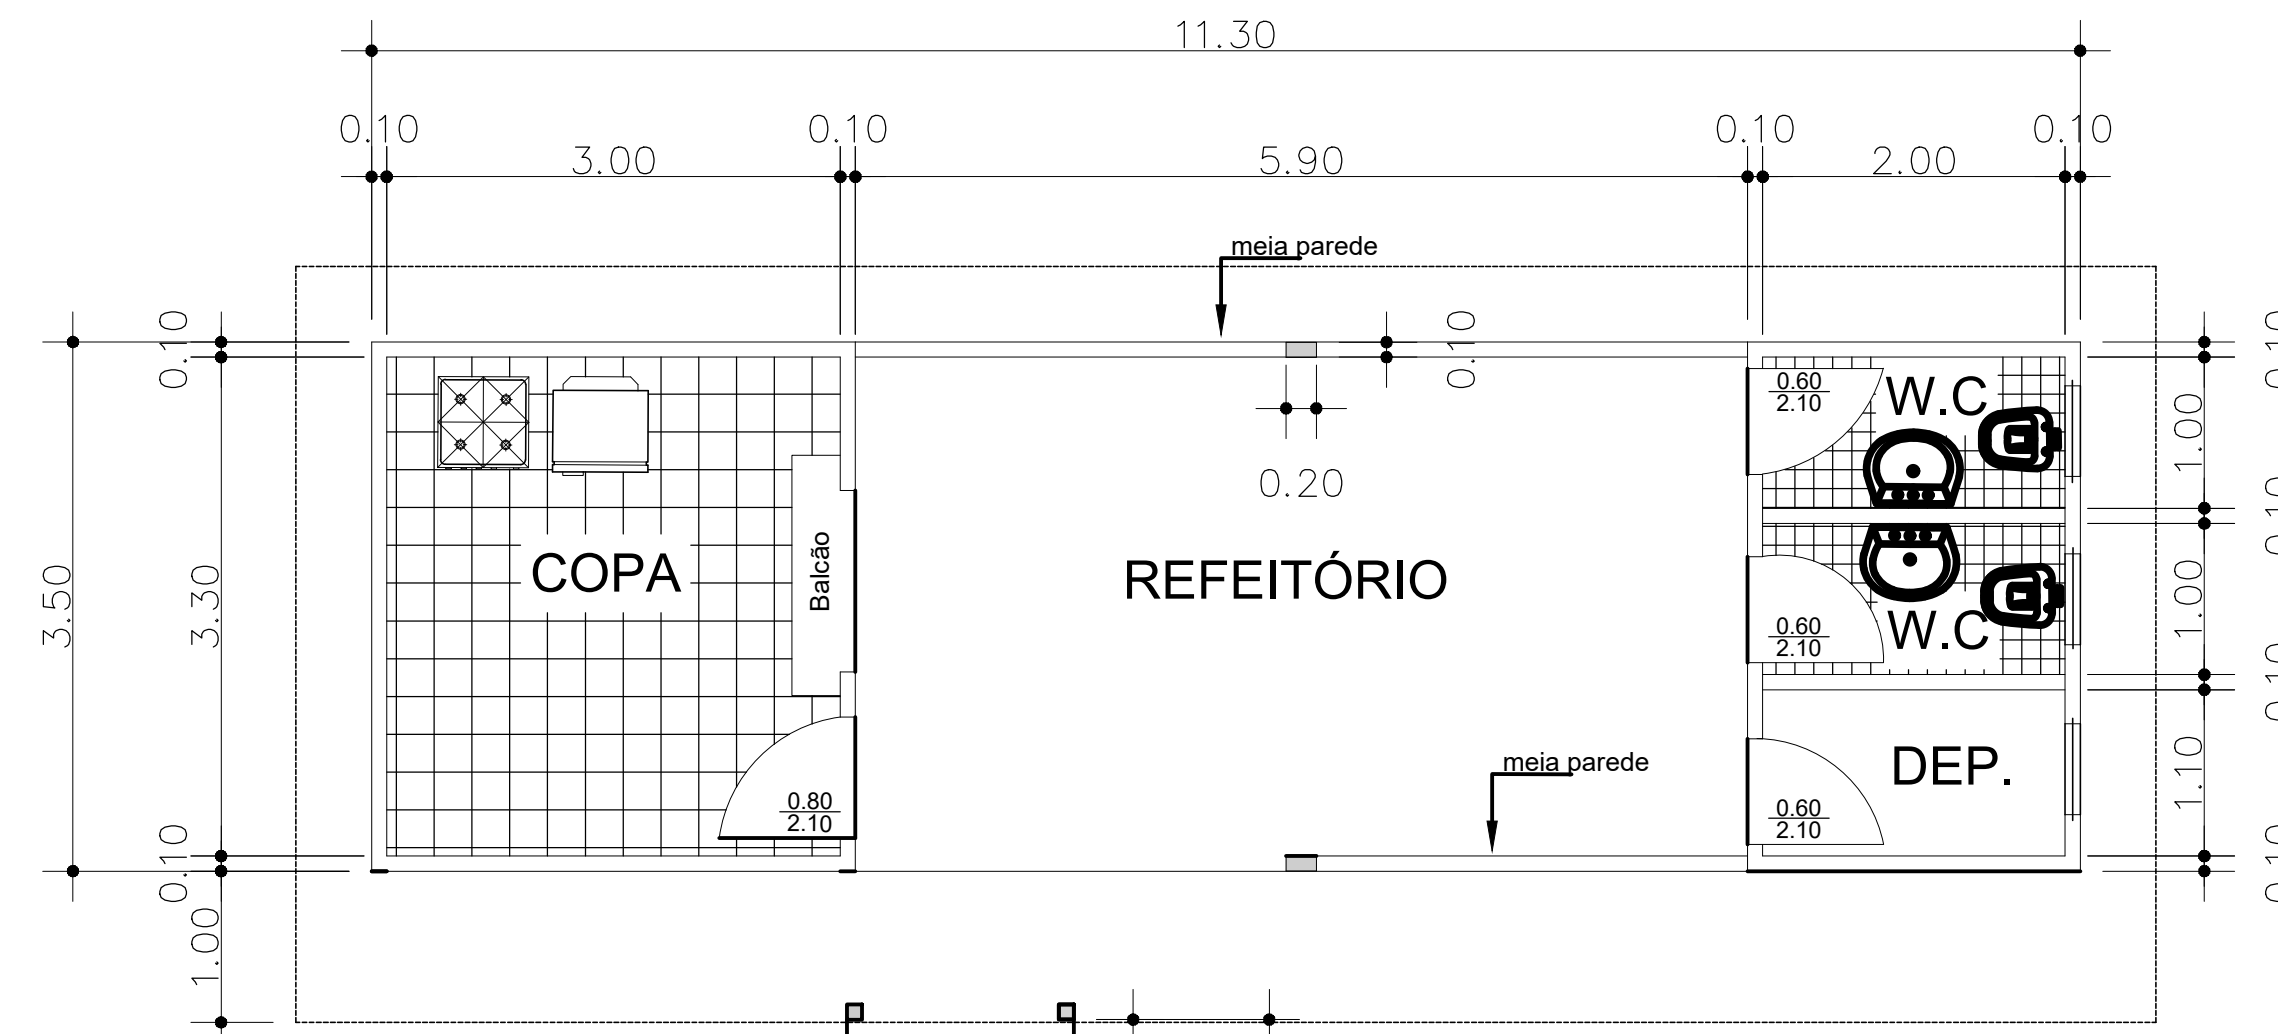

**PLANTA BAIXA .DA ESCOLA DO MURIÁ**  
escala .....1:50

**A CONSTRUIR**  
**MEIA PAREDE E BANHEIROS**  
**REFEITÓRIO E COPA**

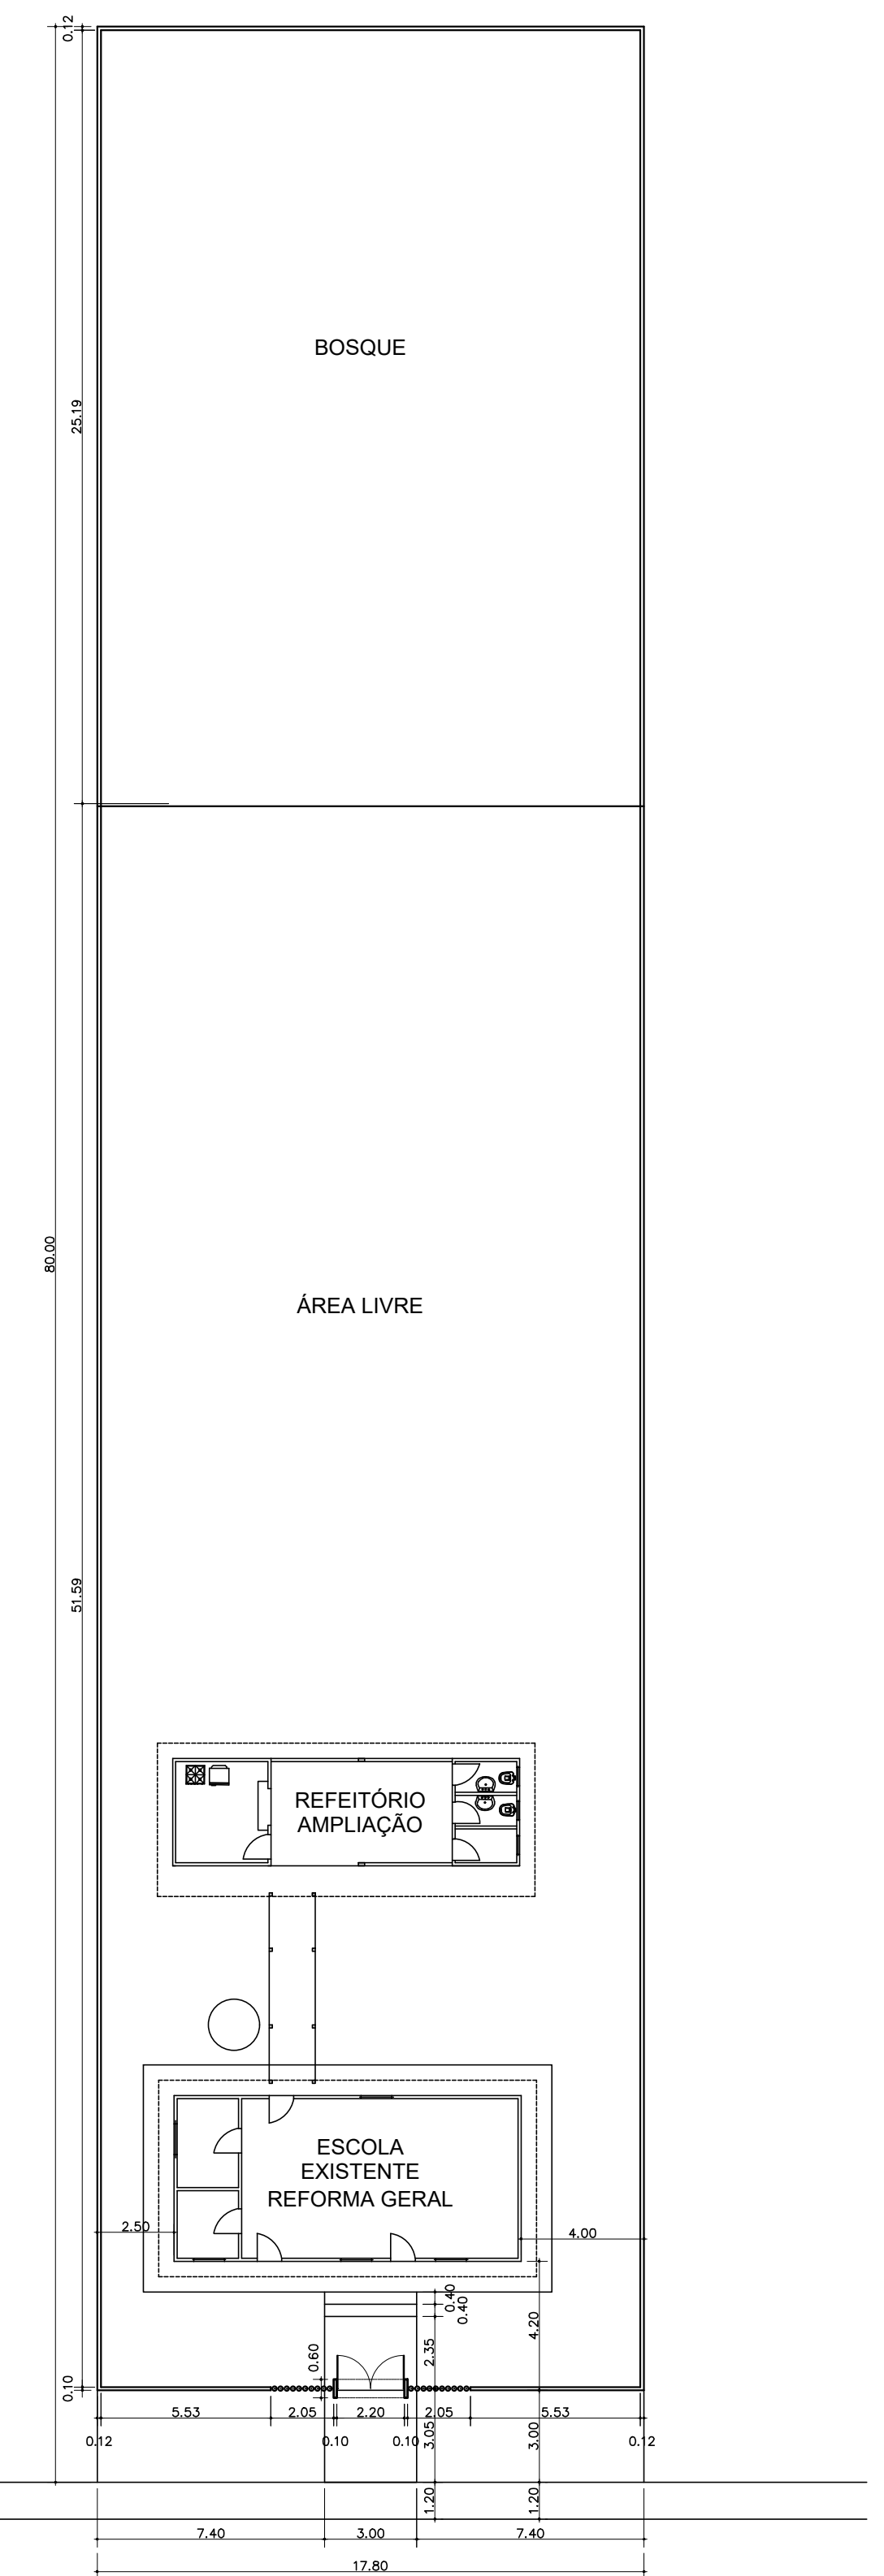

**PLANTA BAIXA - IMPLANTAÇÃO**  
ESC: 1/200.

<b>PREFEITURA MUNICIPAL CURUÇÁ - PARÁ</b>			
PROJETO: <b>ARQUITETÔNICO</b> ESCOLA DO MURIÁ	PROPRIETÁRIO DO PROJETO/USUÁRIO DE OBRAS: PREFEITURA DE CURUÇÁ - PA CNPJ: 05.371.839/0001-32	CONTEÚDO: PLANTA BAIXA - MURO, ENTRADA IMPLANTAÇÃO	LOGOTIPOS: 
LOGOMARCA DA GESTÃO: 	ENG. RESP. ART: TEC. ANDERSON MARTINS CREA: 7379-11/PA	ESCALA: INDICADA	FOLHA: ÚNICA
DATA: MARÇO/2022		PROJETO:	